


川西町フレンドリープラザ 舞台断面図

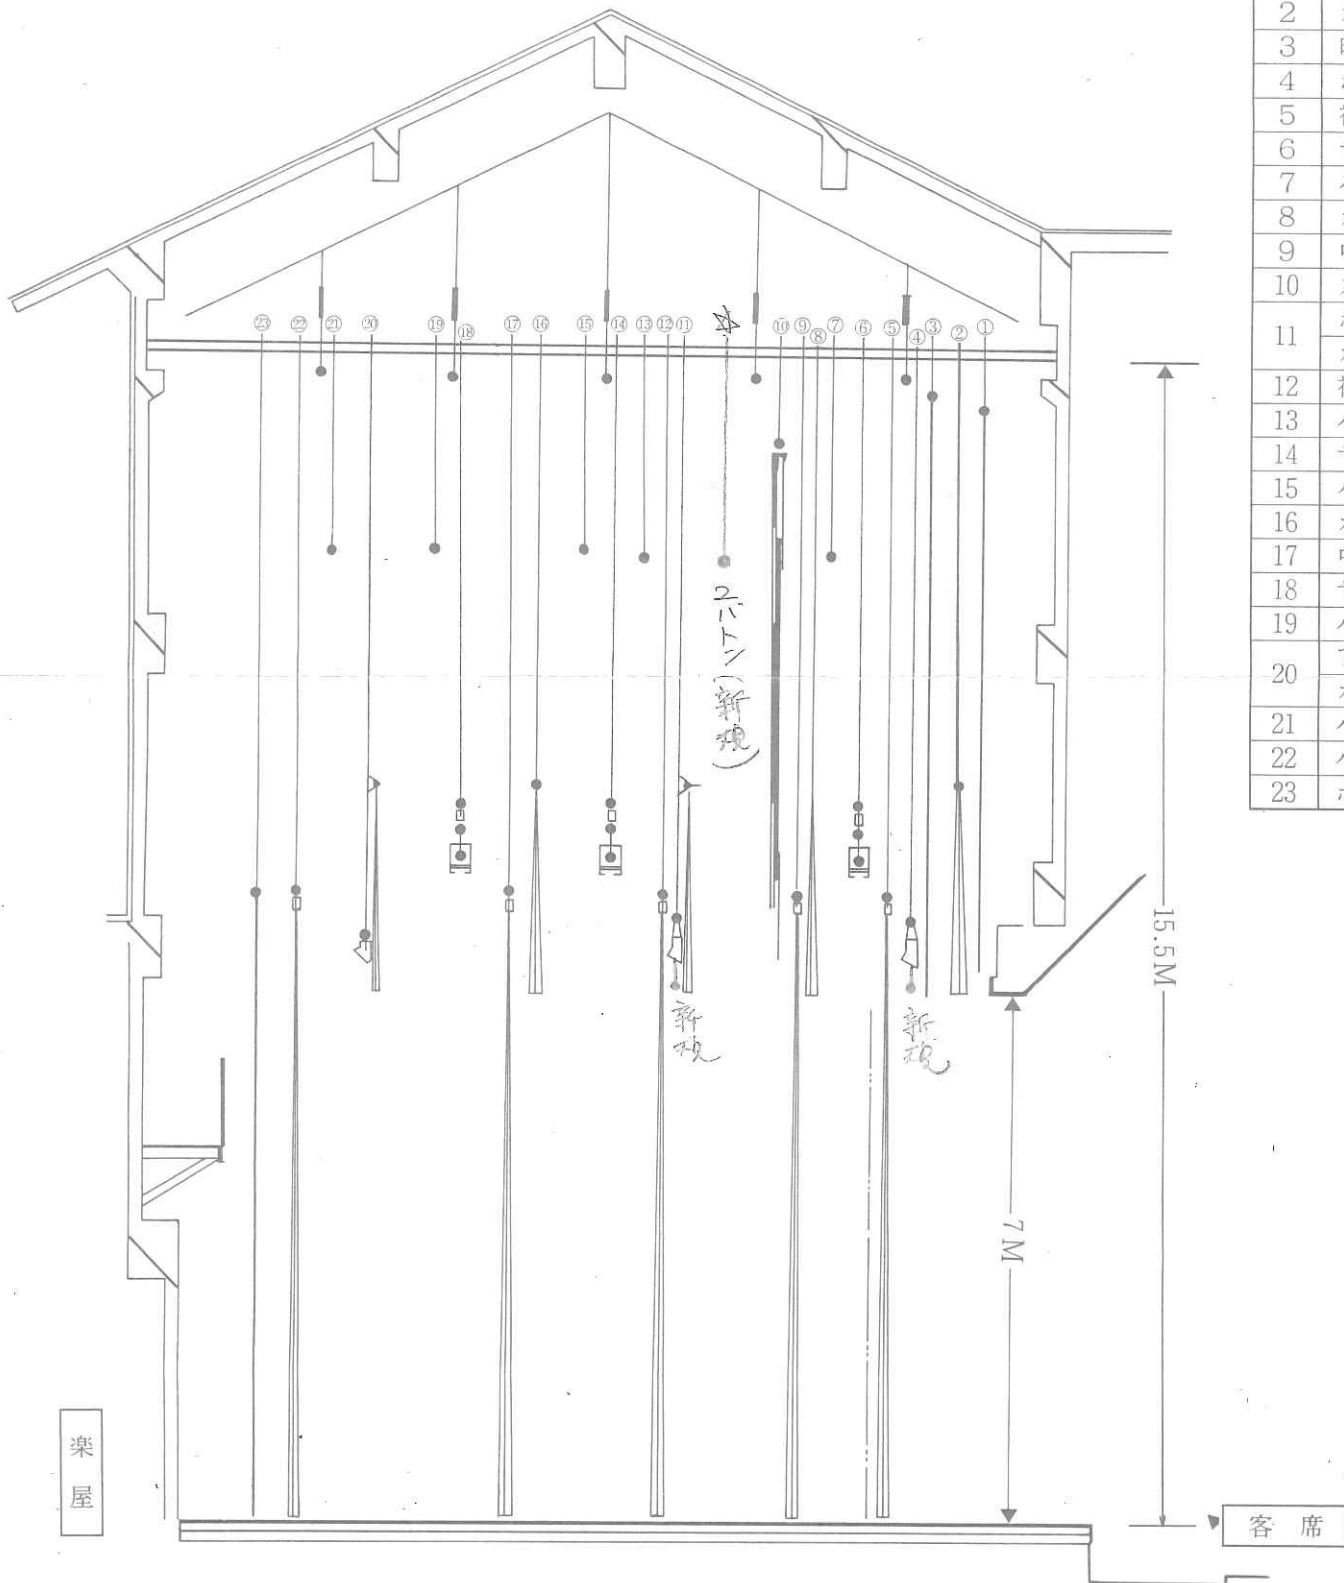

No.	吊物名称
1	緞帳
2	カスミ幕(固定)
3	暗転幕
4	ボーダーライト 1
5	袖幕 1
6	サスペンションライト 1
7	バトーン 1
8	カスミ幕 1
9	中割幕 1
10	スクリーン
11	ボーダーライト 2
12	カスミ幕 2
13	袖幕 2
14	バトーン 2
15	サスペンションライト 2
16	バトーン 3
17	カスミ幕 3
18	中割幕 2
19	サスペンションライト 3
20	バトーン 5
21	アッパー・ホリゾンライト
22	カスミ幕 5
23	バトーン 6
24	バツク幕
25	ホリゾン幕

2本下
(新設)

P.A. (新設)

新設

新設

楽屋

客席

縮尺 1/100

山形県東置賜郡川西町大字上小松1037番地 1
 ☎ 0238(46) 3311
 FAX 0238(46) 3313