


川西町フレンドリープラザ 平面図

《 1 F 》

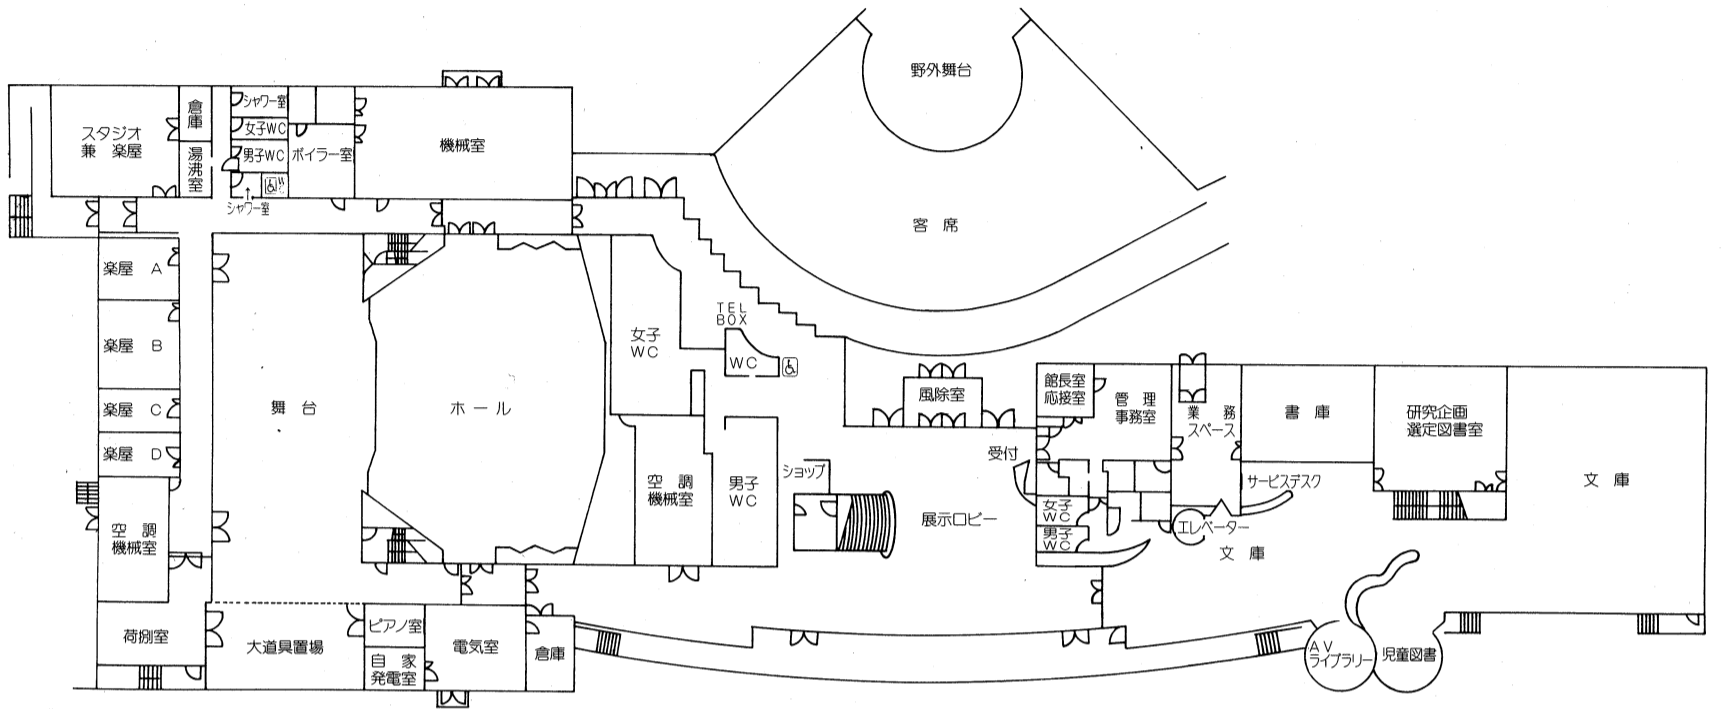

《 2 F 》

